


room\_A, B, C

- ・壁 スタッド65/針葉樹合板t9 3'x10'/石膏ボードt12.5/AEP塗装N-M93
- ・床 既設フロアタイル撤去 モルタル扱き仕上
- ・天井 A, B スラブ現し C 針葉樹合板t9/石膏ボードt12.5/AEP塗装N-M93
- ・巾木 底目地 創建アルミ見切縁AT-12
- ・廻縁 無

back yard


- ・壁、床、天井 既存利用 一部補修

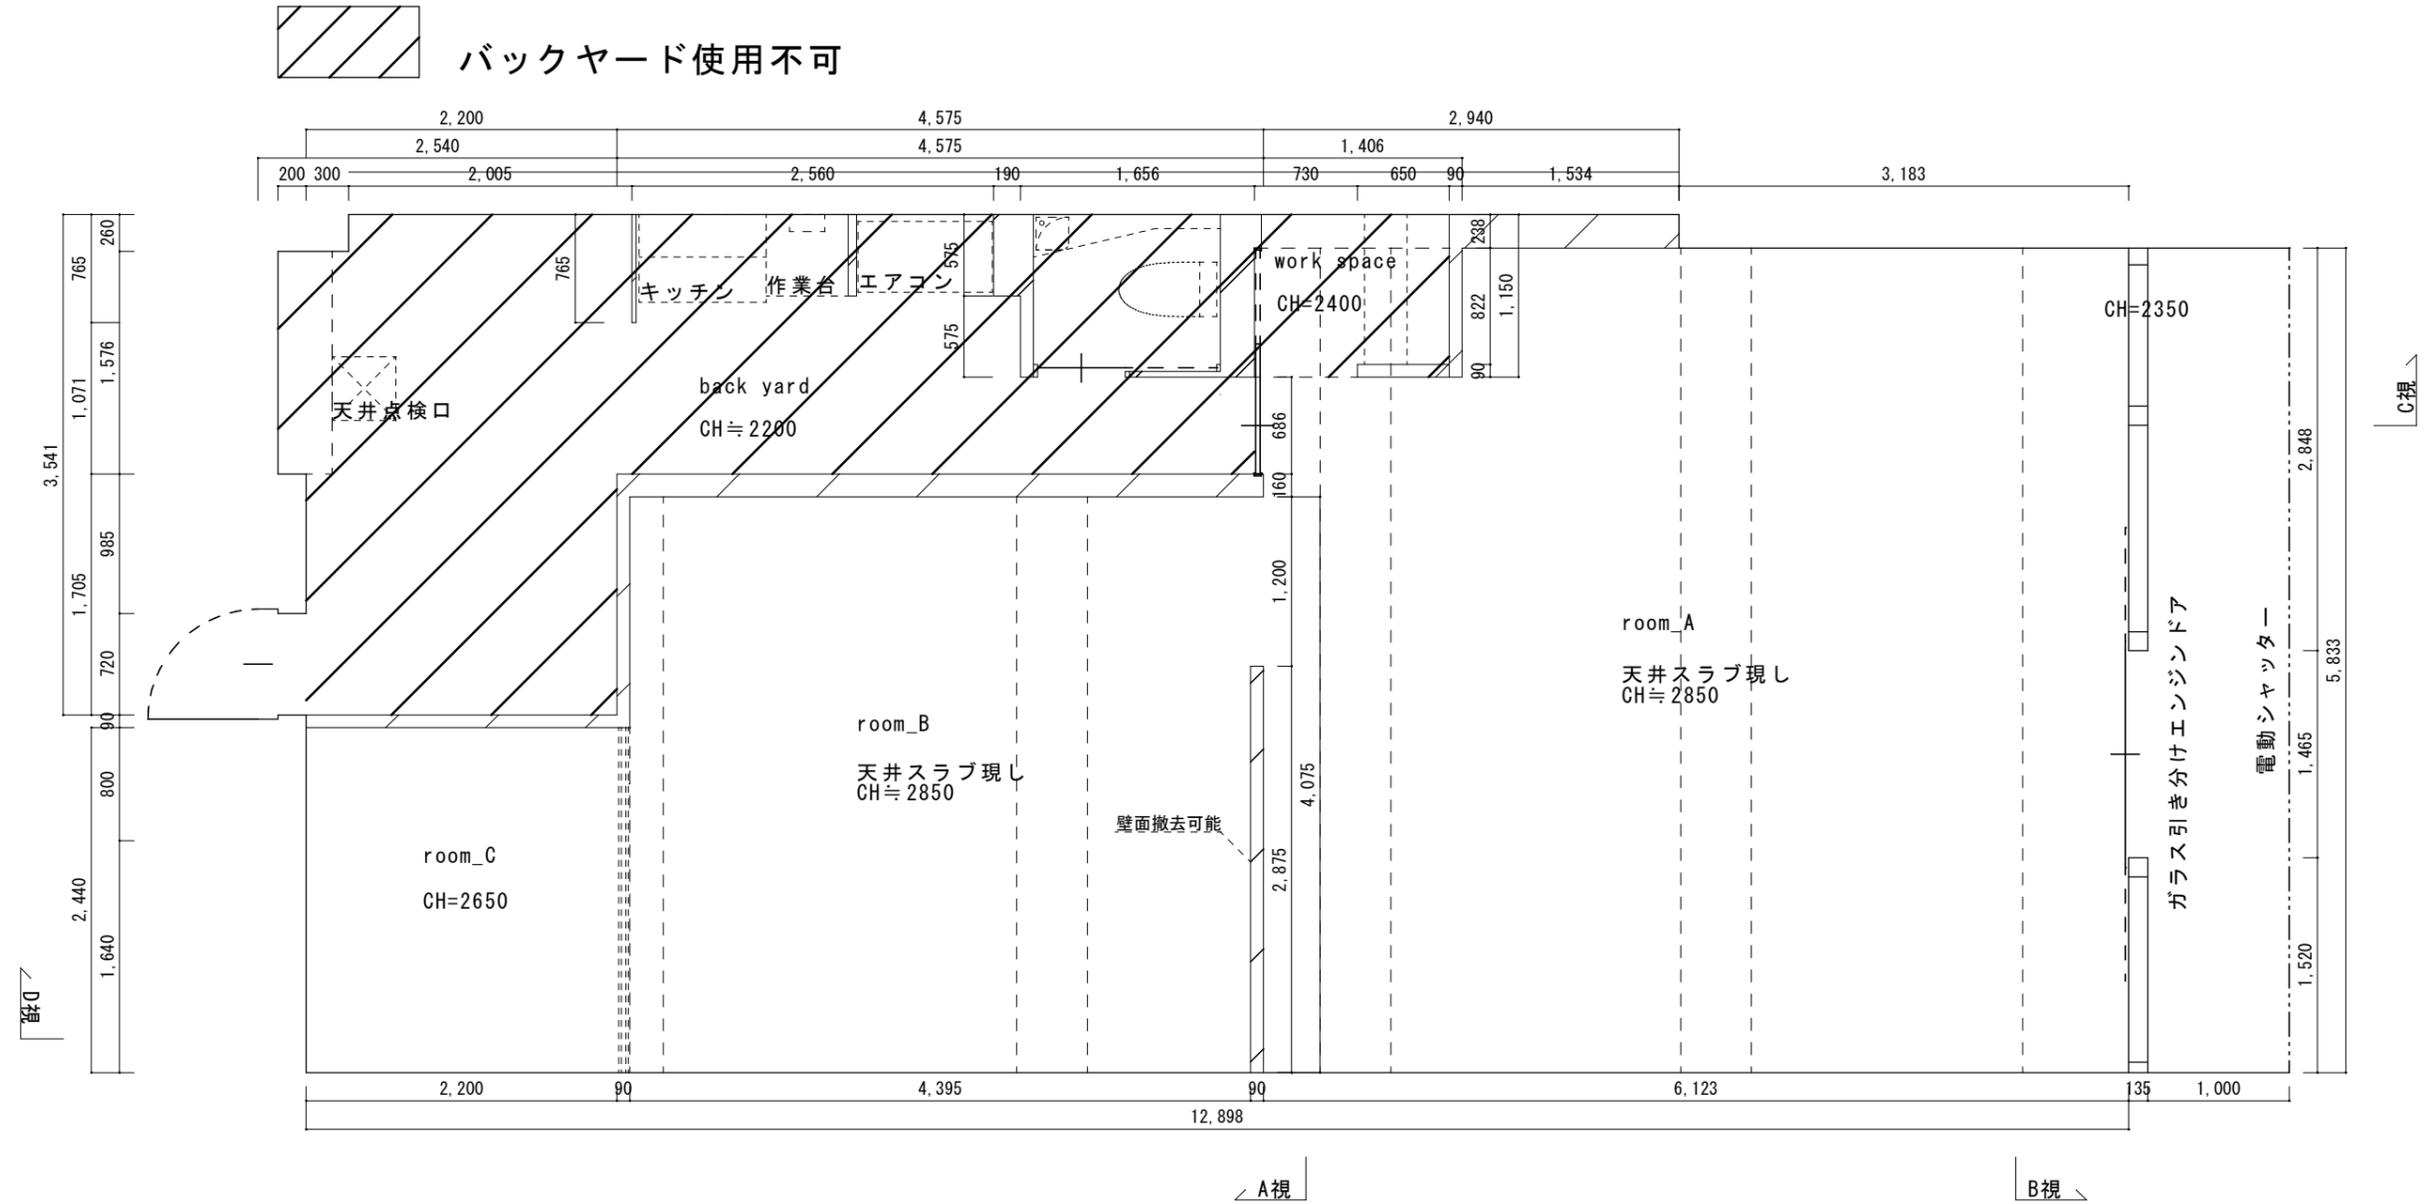

○	LEDライト
○	照明配線 (器具付)
○	照明配線 (カット)
○	ブラケットライト XLGB81832 (GE1)
⊕ <sub>2</sub>	2口コンセント
⊕ <sub>E</sub>	A-ス付コンセント
⊕ <sub>ク</sub>	クーラーコンセント
⊕	テレビ配線
⊕	電話配管
⊕	ガスコック
⊕	インターホン
⊕	給湯器リモコン
●	スイッチ
■	分電盤
⊕ <sub>H</sub>	熱感知器
⊕ <sub>S</sub>	煙感知器
⊕ <sub>P-4300</sub>	スライドカバー2口コンセント 丸喜金属 P-4300 ホワイト


コンセントP-4300取付位置 センター FLから100 壁から150

 バックヤード使用不可

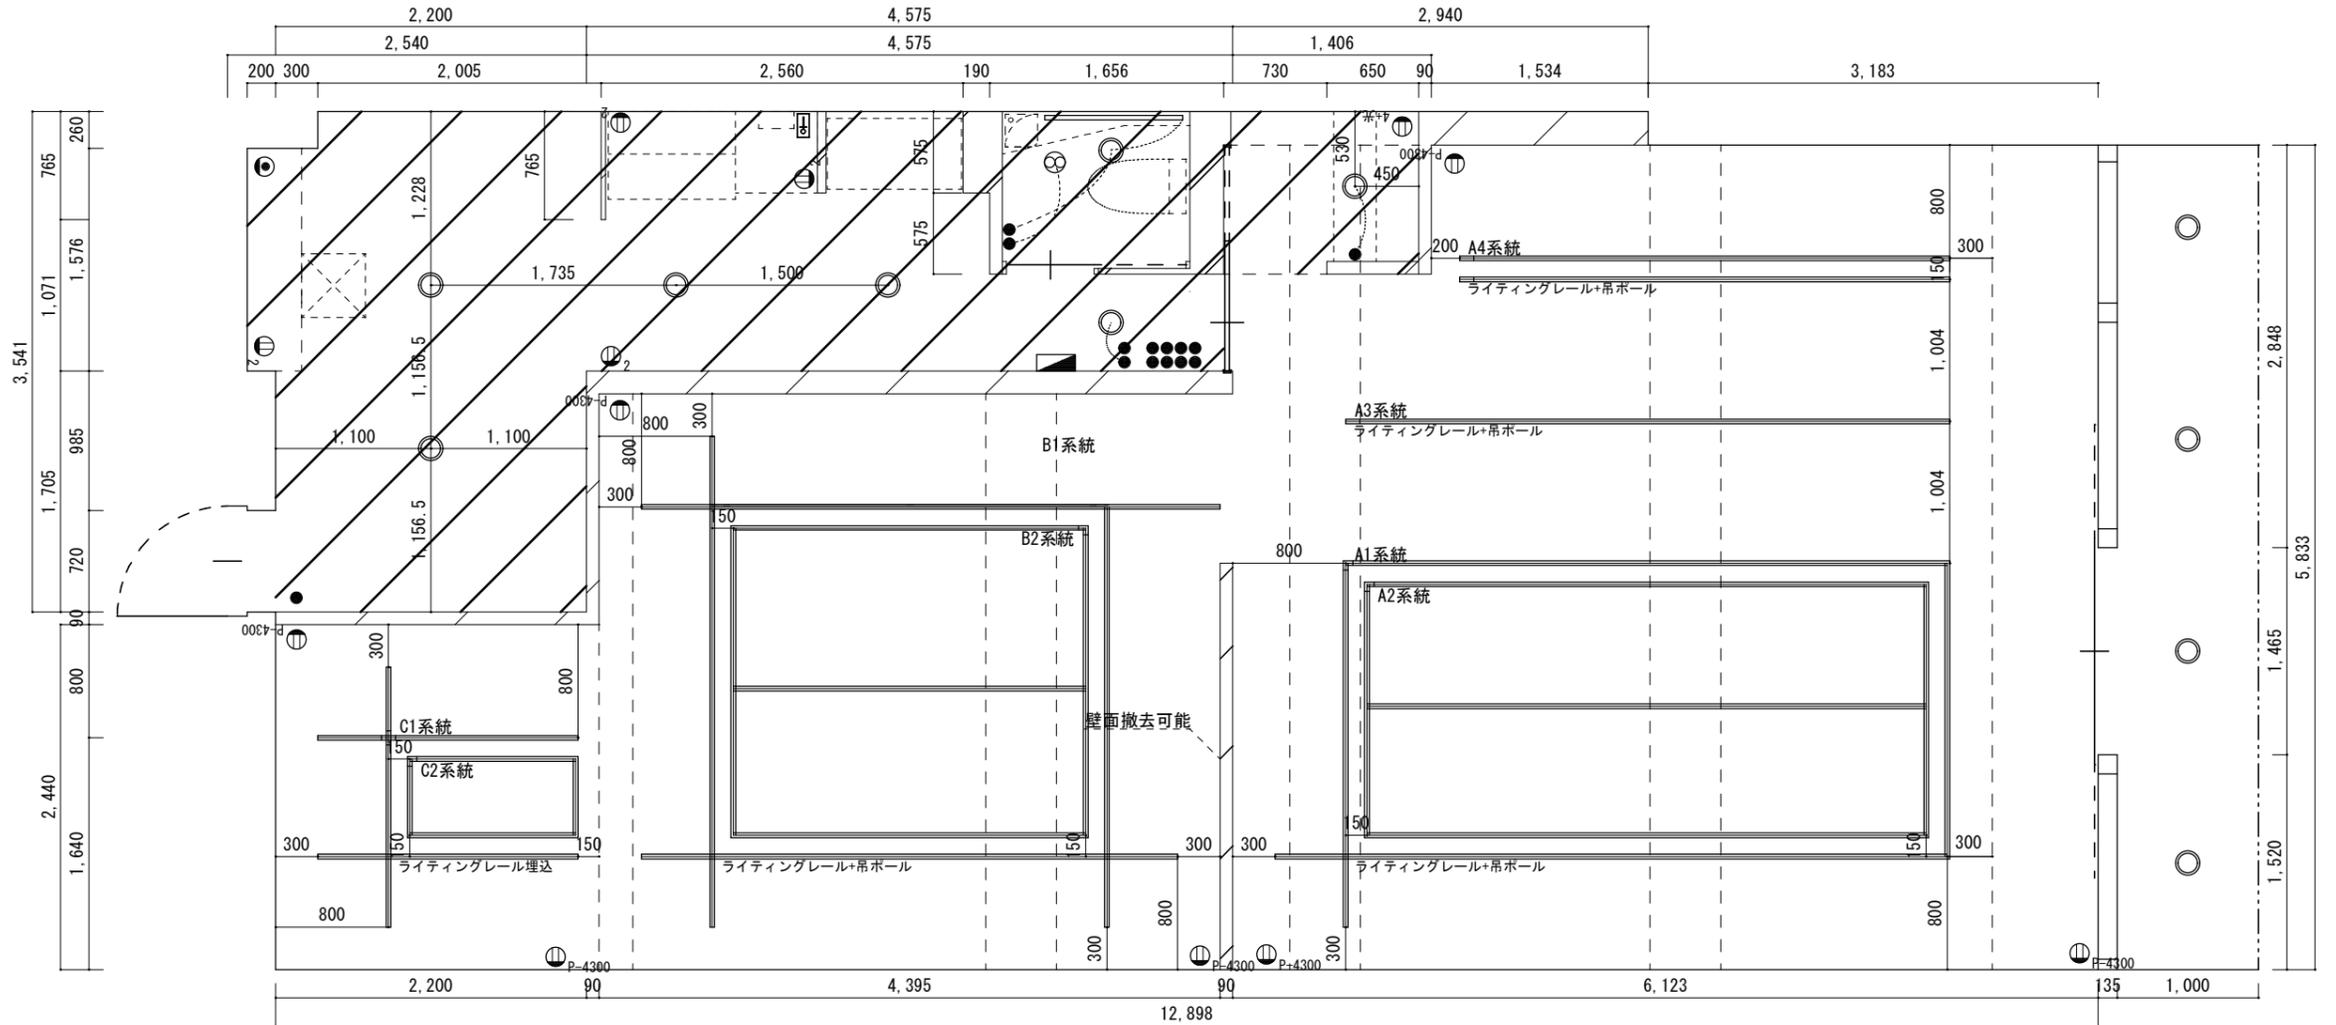




バックヤード使用不可

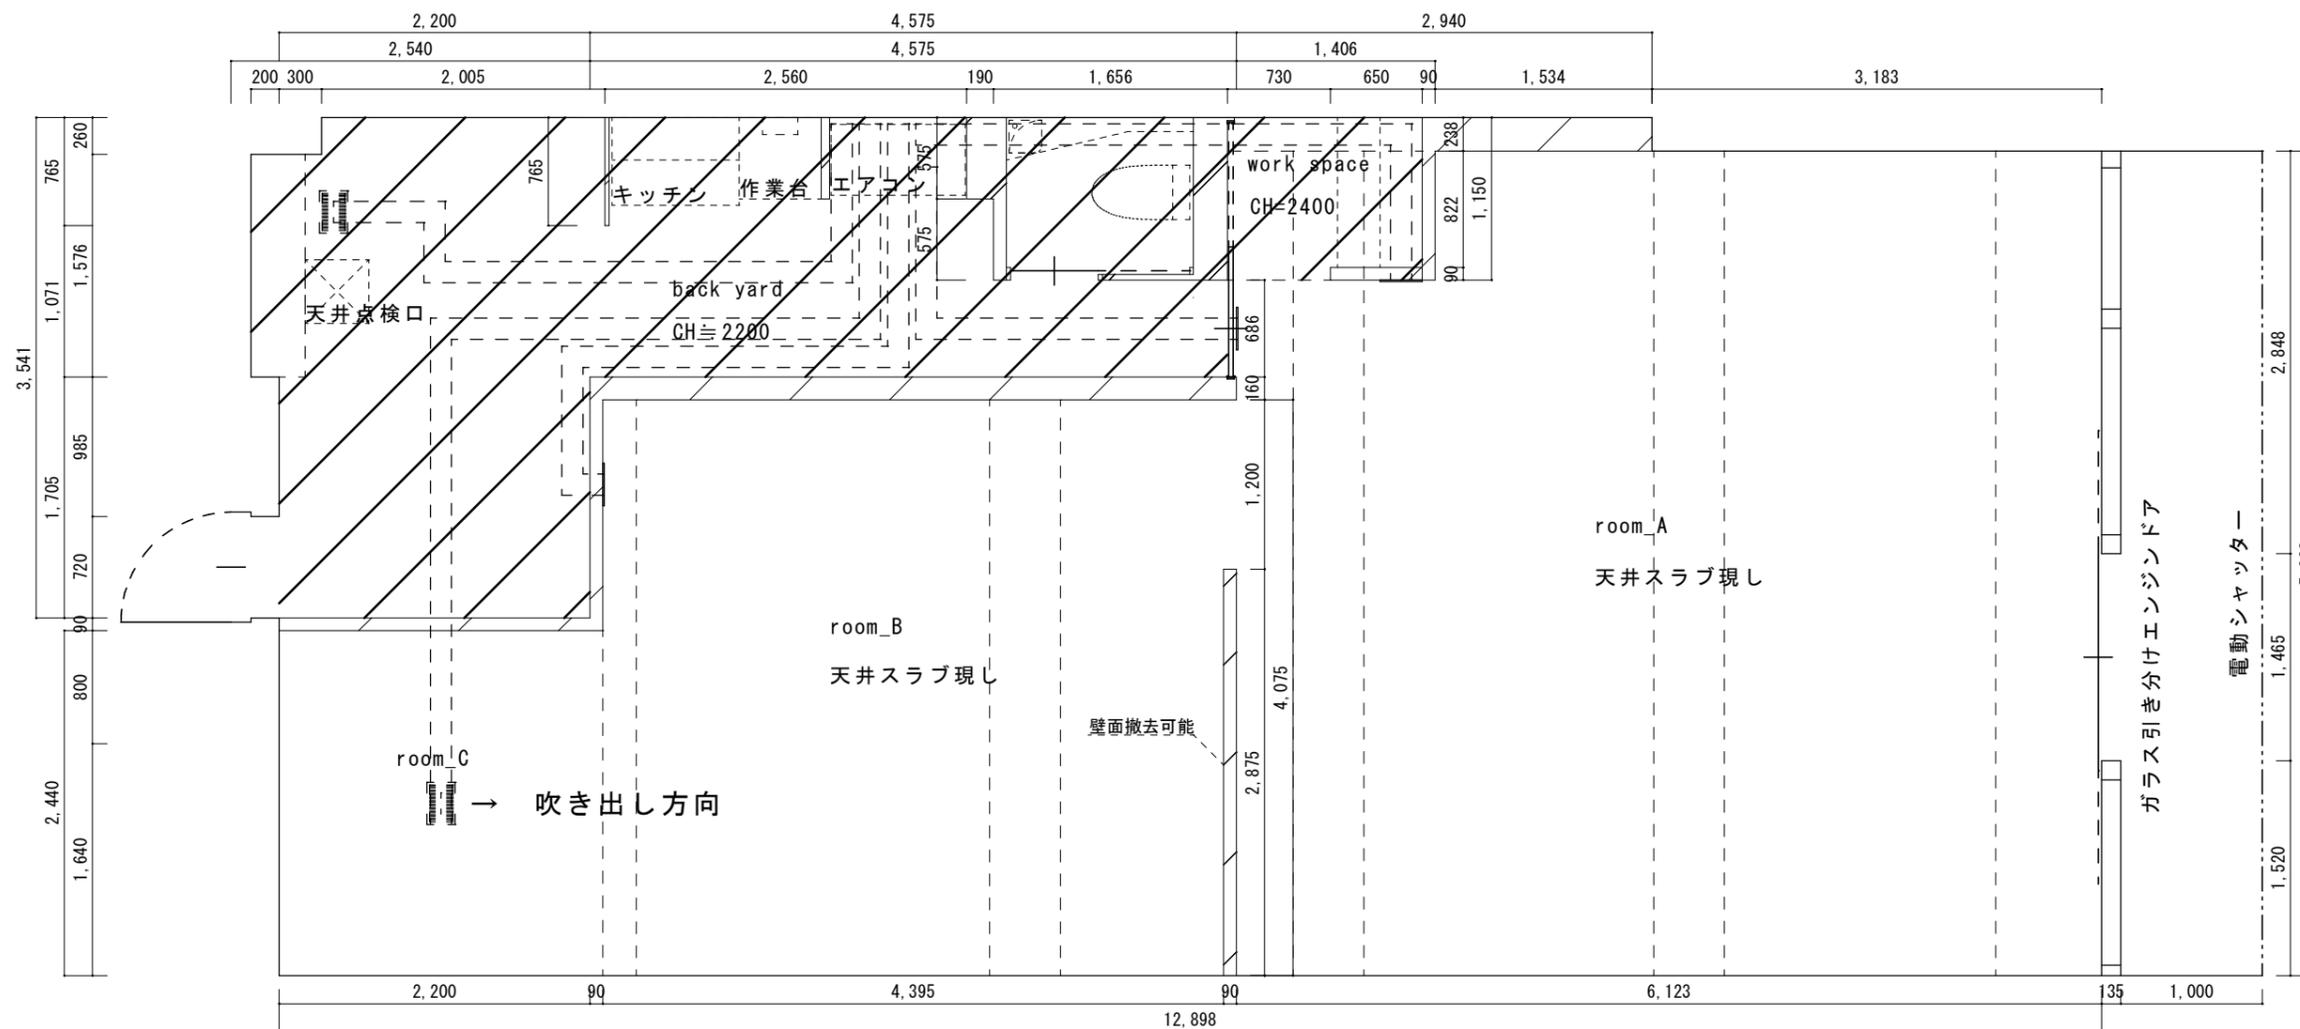




# B視展開図

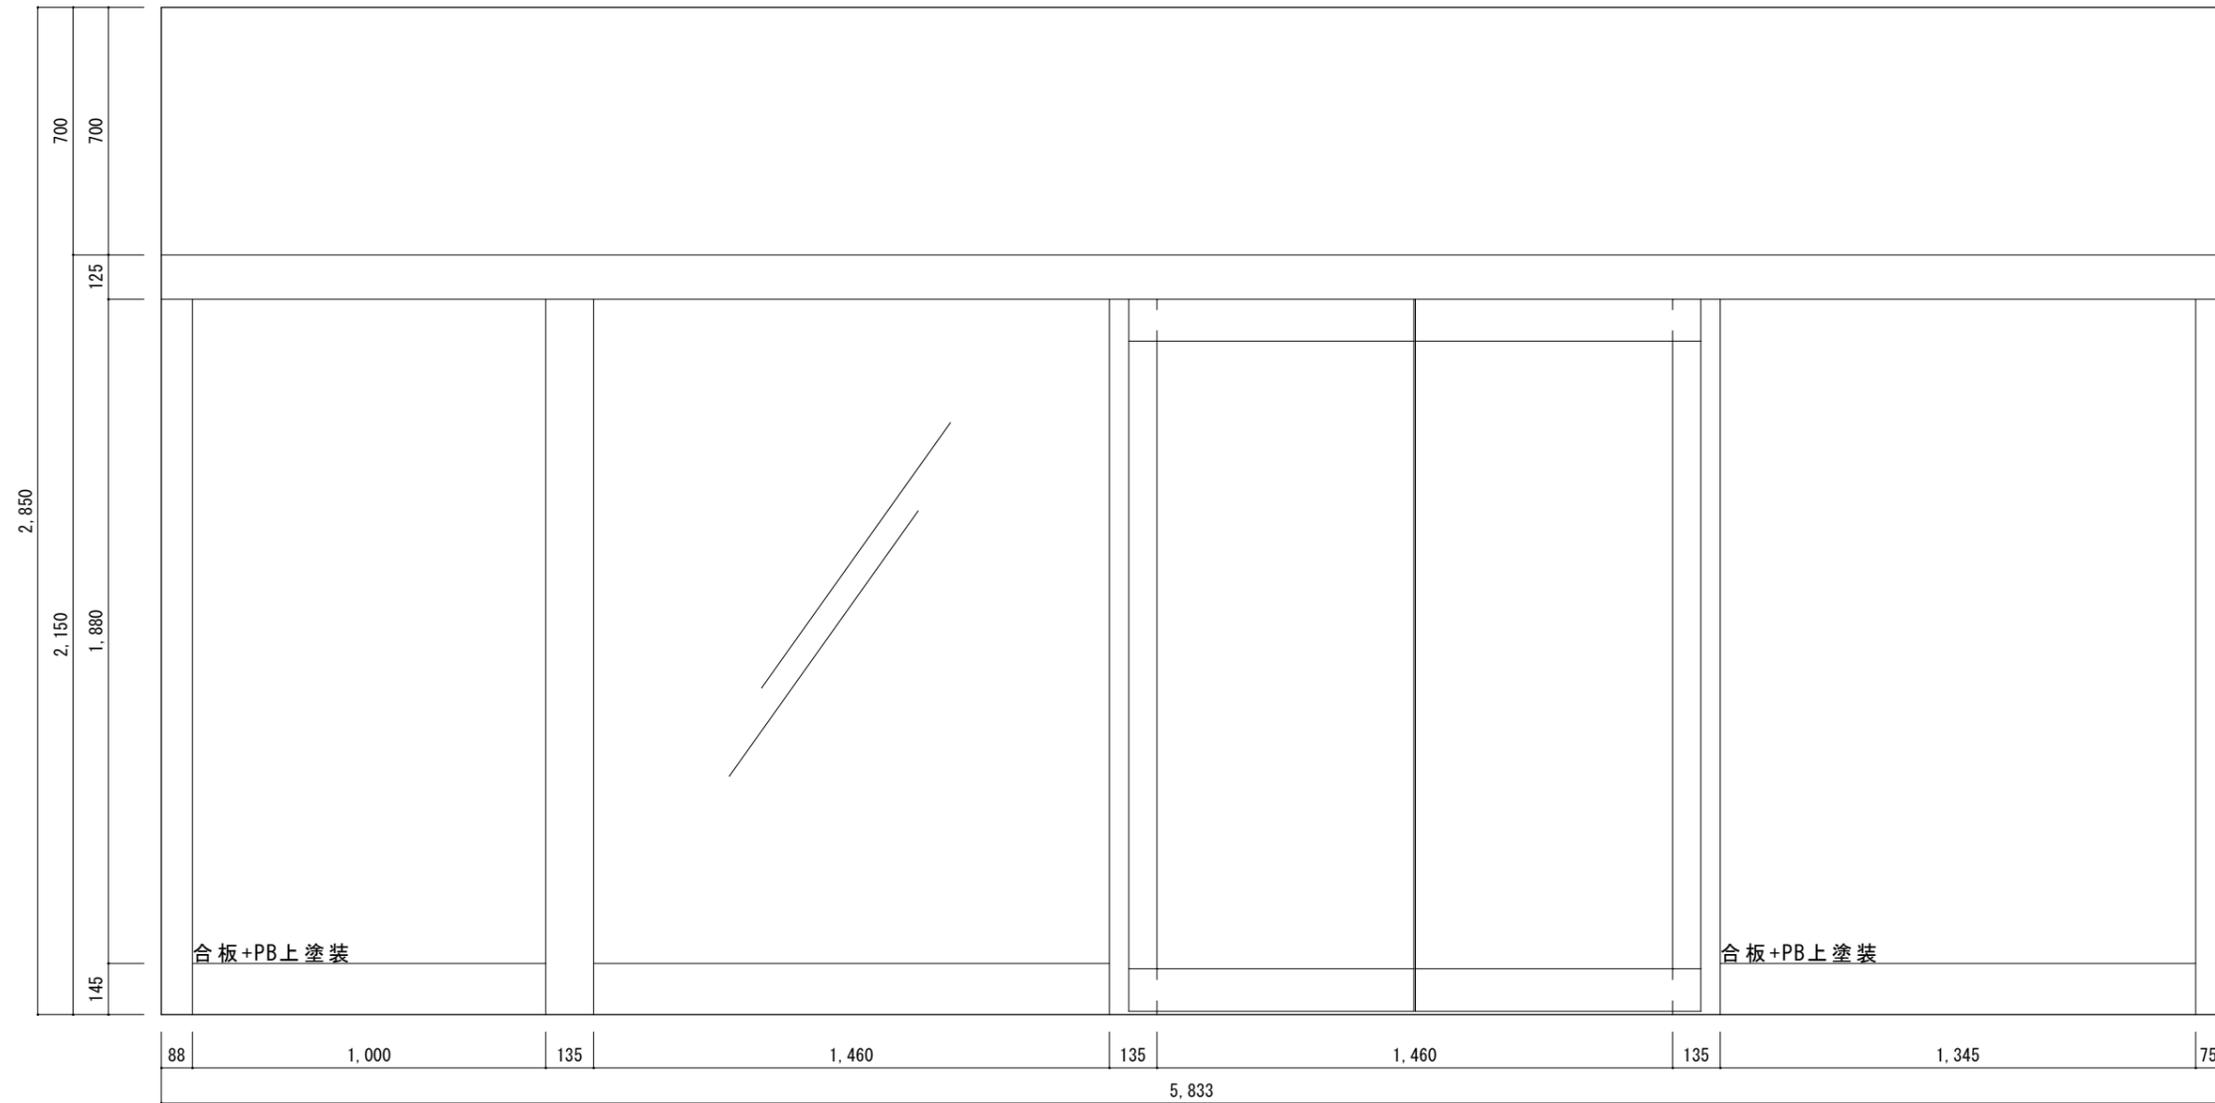

# C視展開図

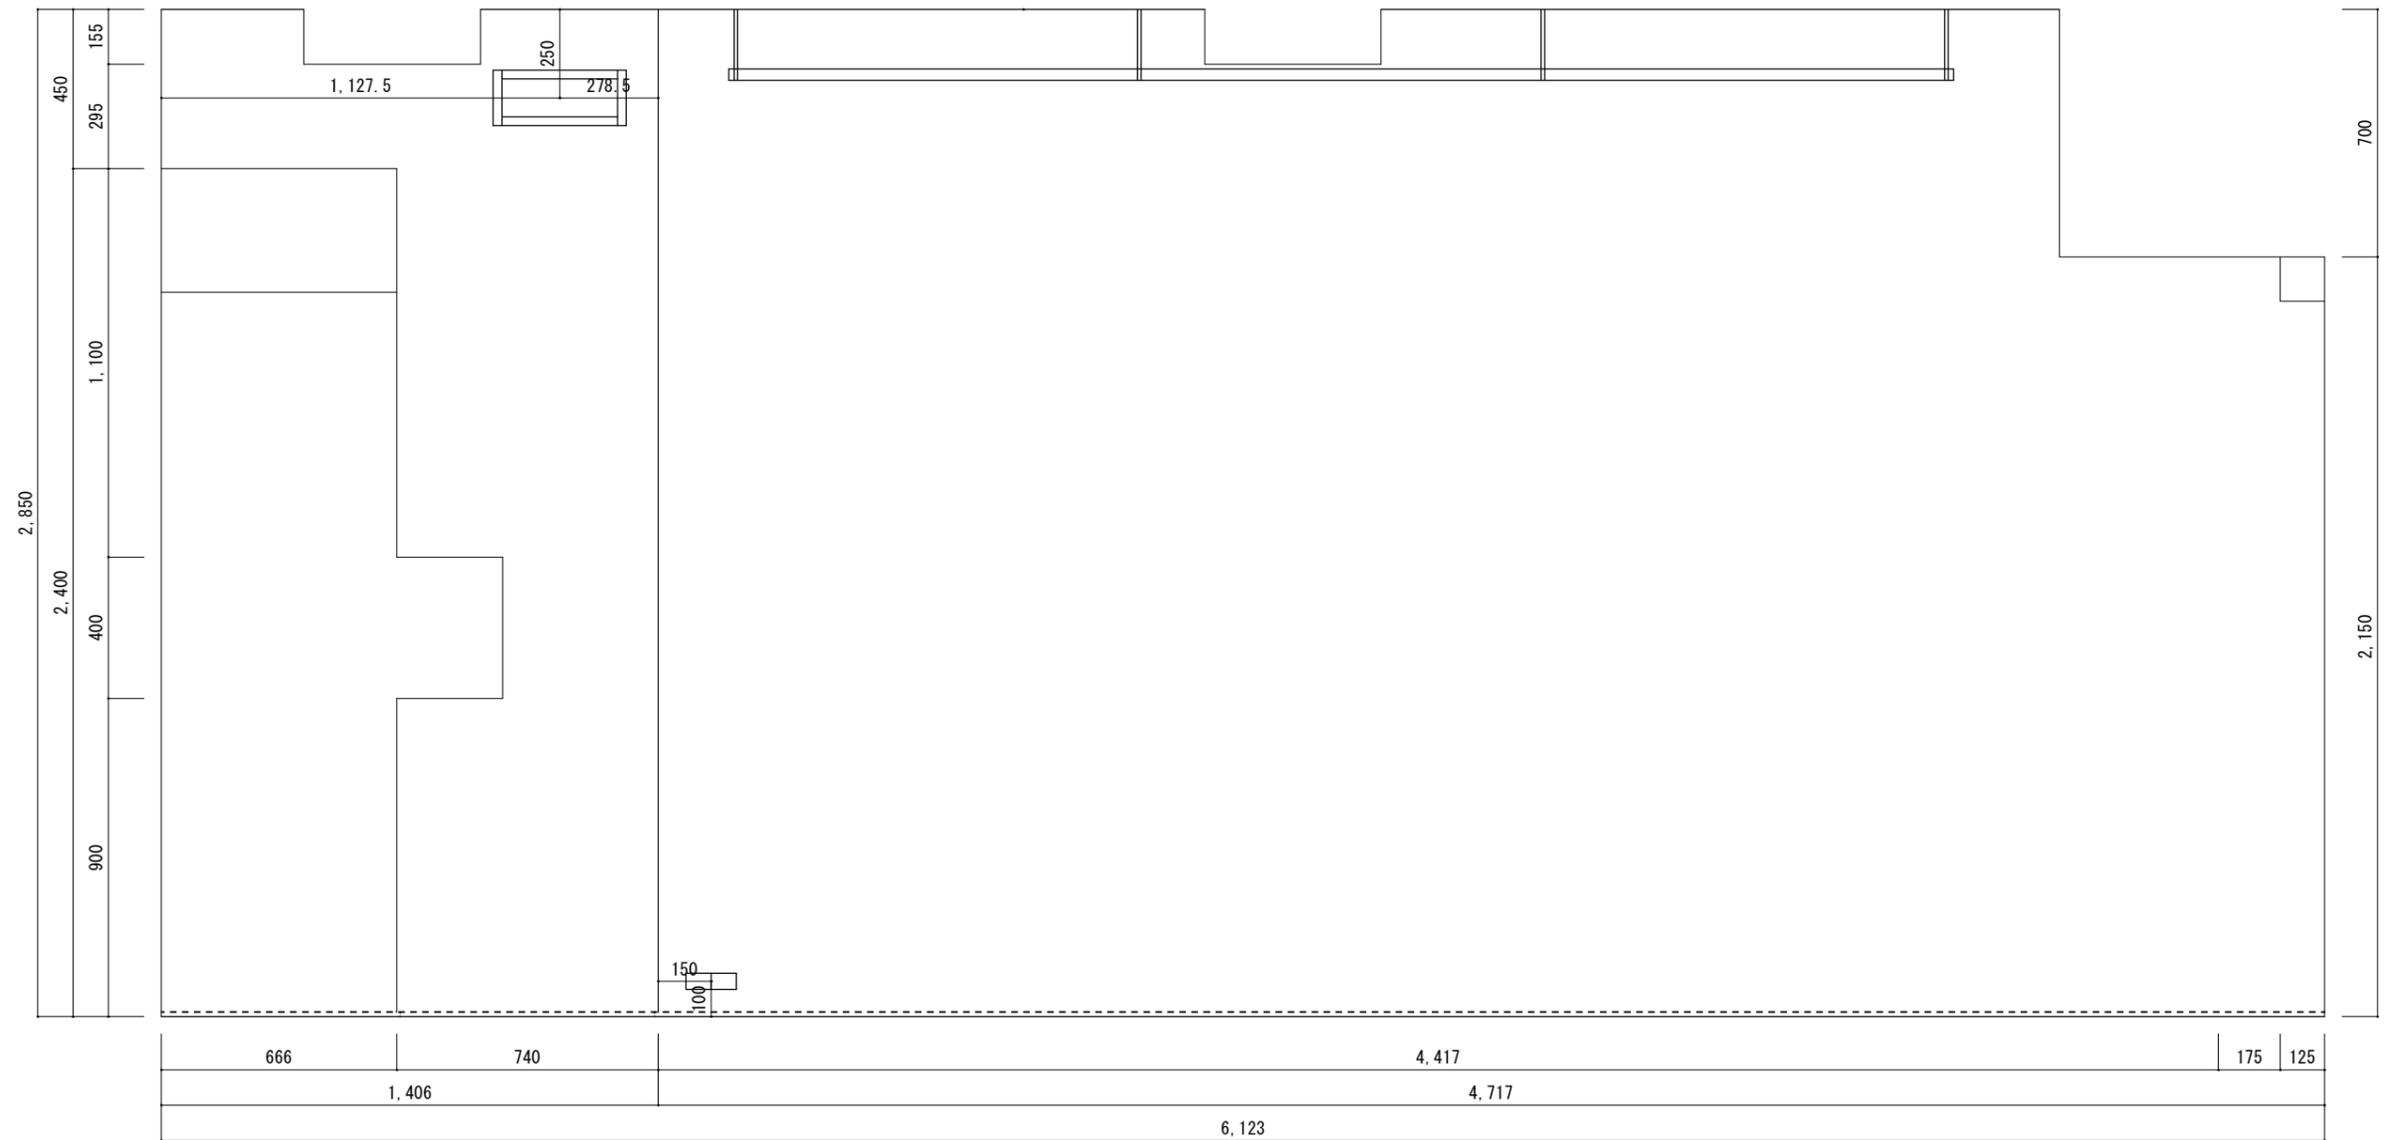

# D視展開図

